


K TY NACHYLENIA POŁACI DACHOWYCH=35°

UWAGA:
WSZYSTKIE DRZWI KLATKI SCHODOWEJ NA WSZYSTKICH
KONDYGNACJACH PRZECIWPO AROWE EI60

BILANS POWIERZCHNI			
POZIOM + 6,46 m - PROJEKTOWANY			
L.P.	NAZWA POMIESZCZENIA	RODZAJ POSADZKI	POWIERZCH. [m²]
N41	SALA WYSTAWOWA	gres	14,55
N42	KLATKA SCHODOWA	gres	16,59
N43	DZWIG 8 OSOBOWY	granit	3,30
RAZEM POW. U YTKOWA			34,44

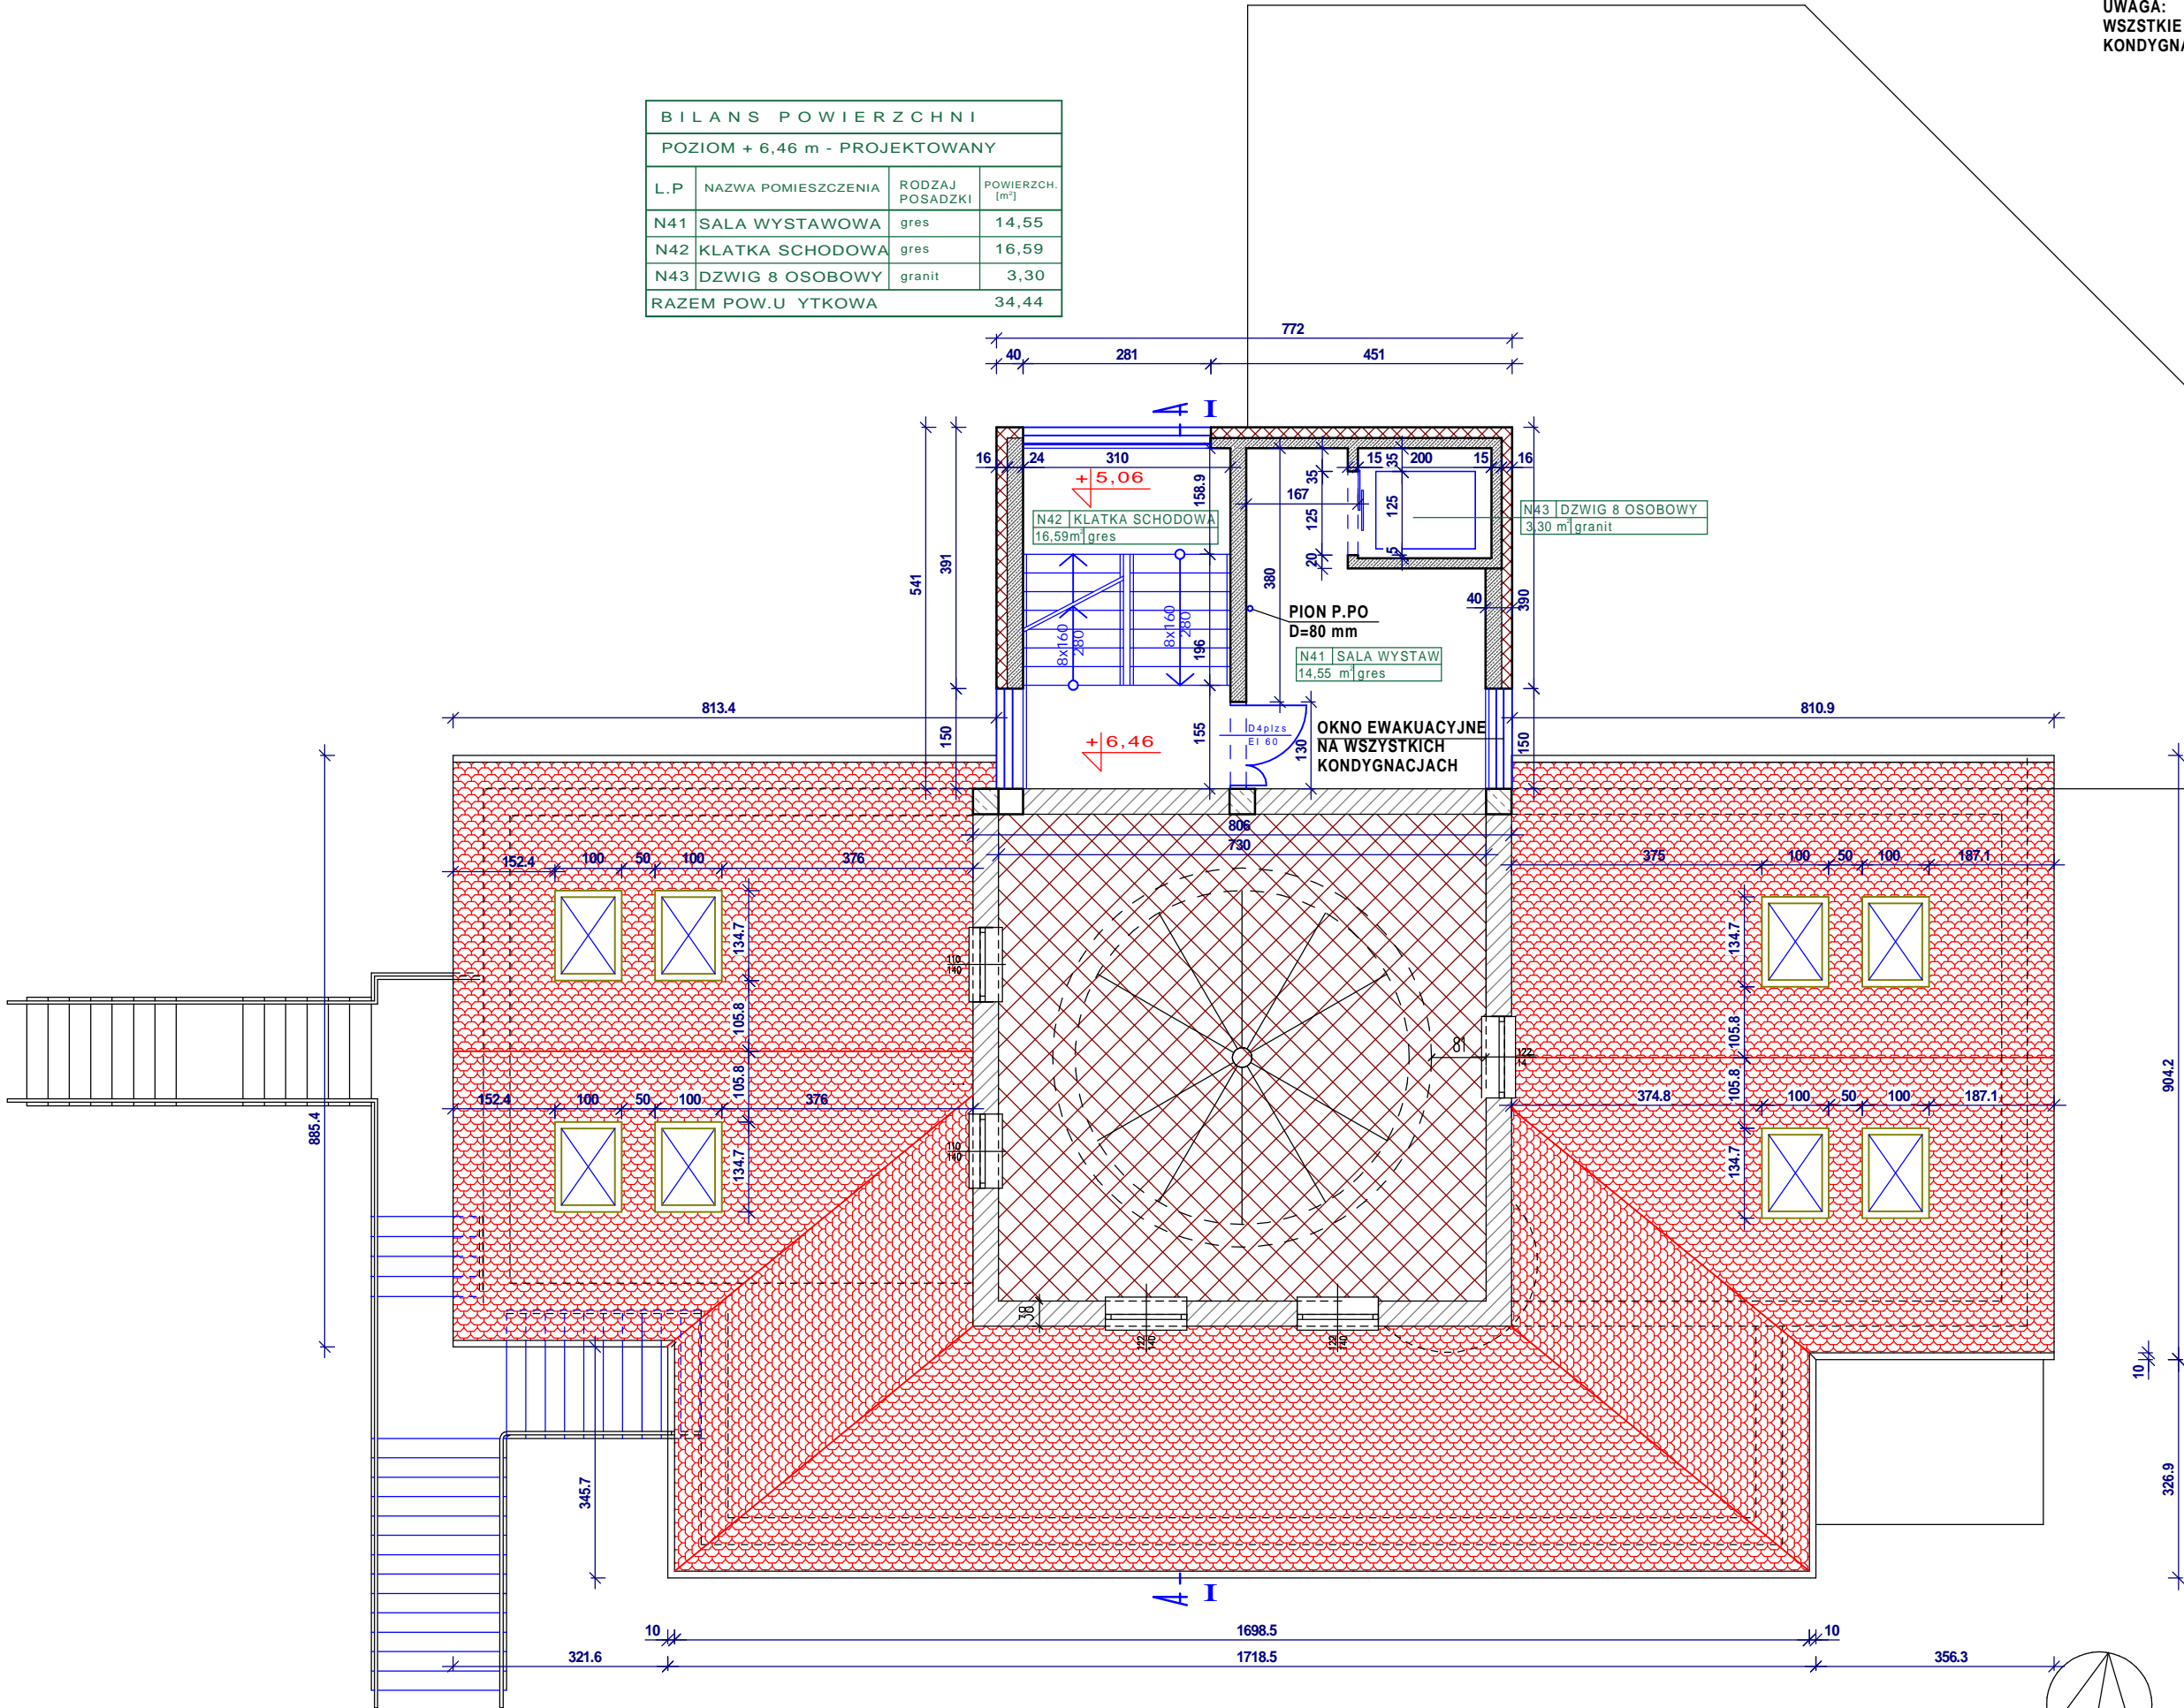

RZUT DRUGIEGO PI TRA: POZIOM + 6,46

ARCHITEKTURA & BUDOWNICTWO
KORPORACJA BUDOWLANA A & B
84-230 Rumia ul. Stoczniovcw 2N/21
tel.0501 03 46 02

opracowanie: wszelkie prawa zastrze one
WIE A CIENIE -ROZBUDOWA I ZMIANA SPOSOBU U YTK.

adres: L BORK, Park Chrobrego, dz. nr 148/3, 149/1, 149/2, obr b 8

rysunek: RZUT DRUGIEGO PI TRA: POZIOM + 6,46

bran a: Architektura inwestor: U.M. L bork, Armii Krajowej 14

faza: PROJEKT BUDOWLANY data: XI.2015 skala 1:100

autor:Dr in .arch.Stefan Niewitecki upr.nr 4281(Gd)89 spec.arch.

sprawdz:Mgr in .arch.Andrzej Machi ski upr.nr 4700/Gd/90 spec.arch.

A05
nr rys.