



BILANS POWIERZCHNI			
POZIOM + 13,81 m - PROJEKTOWANY			
L.P	NAZWA POMIESZCZENIA	RODZAJ POSADZKI	POWIERZCH. [m²]
N71	SALA WYSTAWOWA	gres	39,76
N72	KLATKA SCHODOWA	gres	15,96
N73	DZWIG 8 OSOBOWY	granit	3,30
RAZEM POW.U YTKOWA			59,02

BILANS POWIERZCHNI			
POZIOM + 16,61 m - PROJEKTOWANY			
L.P	NAZWA POMIESZCZENIA	RODZAJ POSADZKI	POWIERZCH. [m²]
N81	SALA WYSTAWOWA	gres	59,71
N82	KLATKA SCHODOWA	gres	15,96
N83	DZWIG 8 OSOBOWY	granit	3,30
RAZEM POW.U YTKOWA			78,97


BILANS POWIERZCHNI			
POZIOM + 20,11 m - PROJEKTOWANY			
L.P	NAZWA POMIESZCZENIA	RODZAJ POSADZKI	POWIERZCH. [m²]
N91	SALA WYSTAWOWA	gres	15,52
N92	KLATKA SCHODOWA	gres	15,97
N93	DZWIG 8 OSOBOWY	granit	3,30
RAZEM POW.U YTKOWA =			34,79
T91	TARAS WIDOKOWY	gres	28,86
RAZEM POW. TARASÓW =			28,86

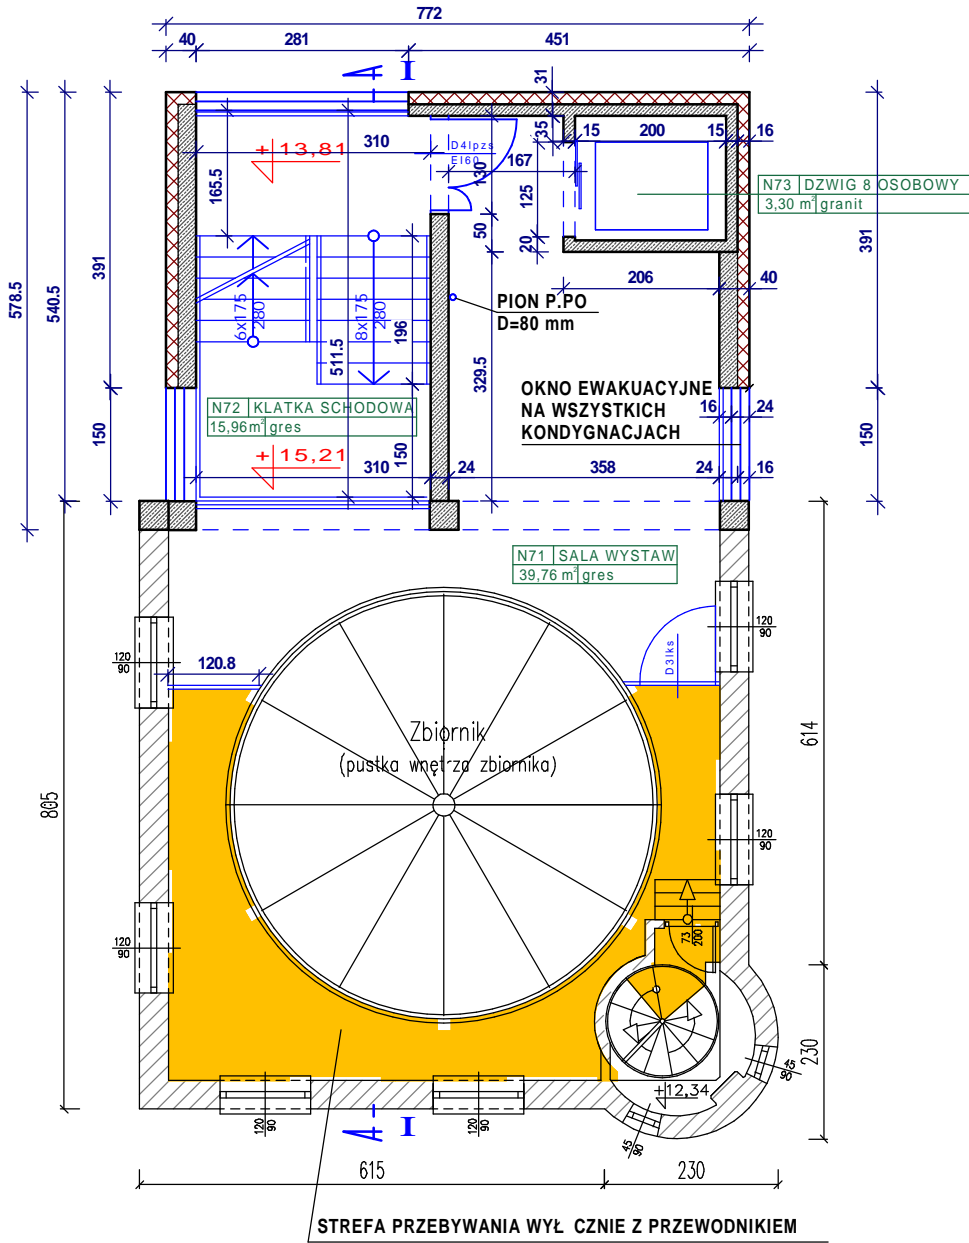

RZUT IV, PI TRA: POZIOM +13,81

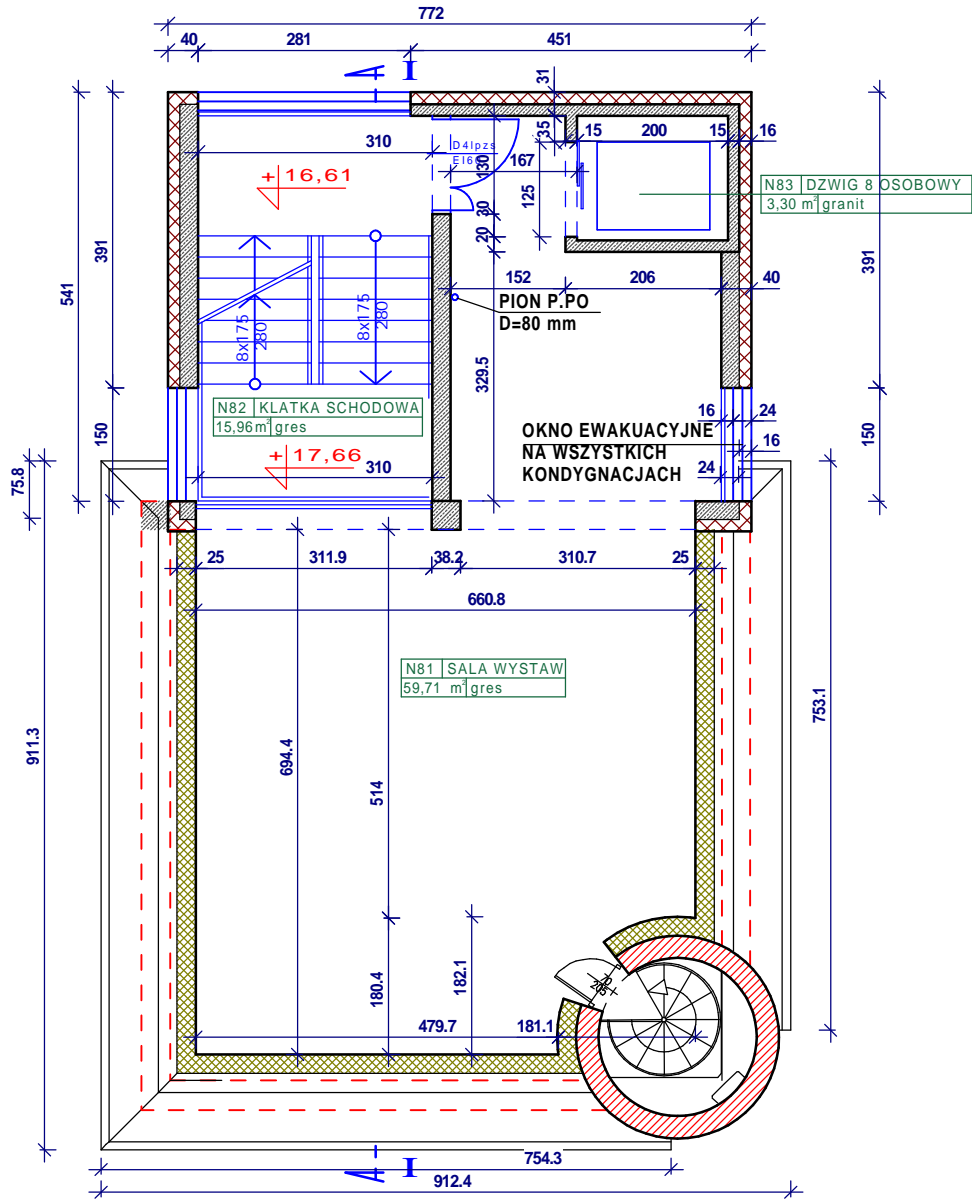

RZUT V, VI PI TRA: POZIOM +16,61

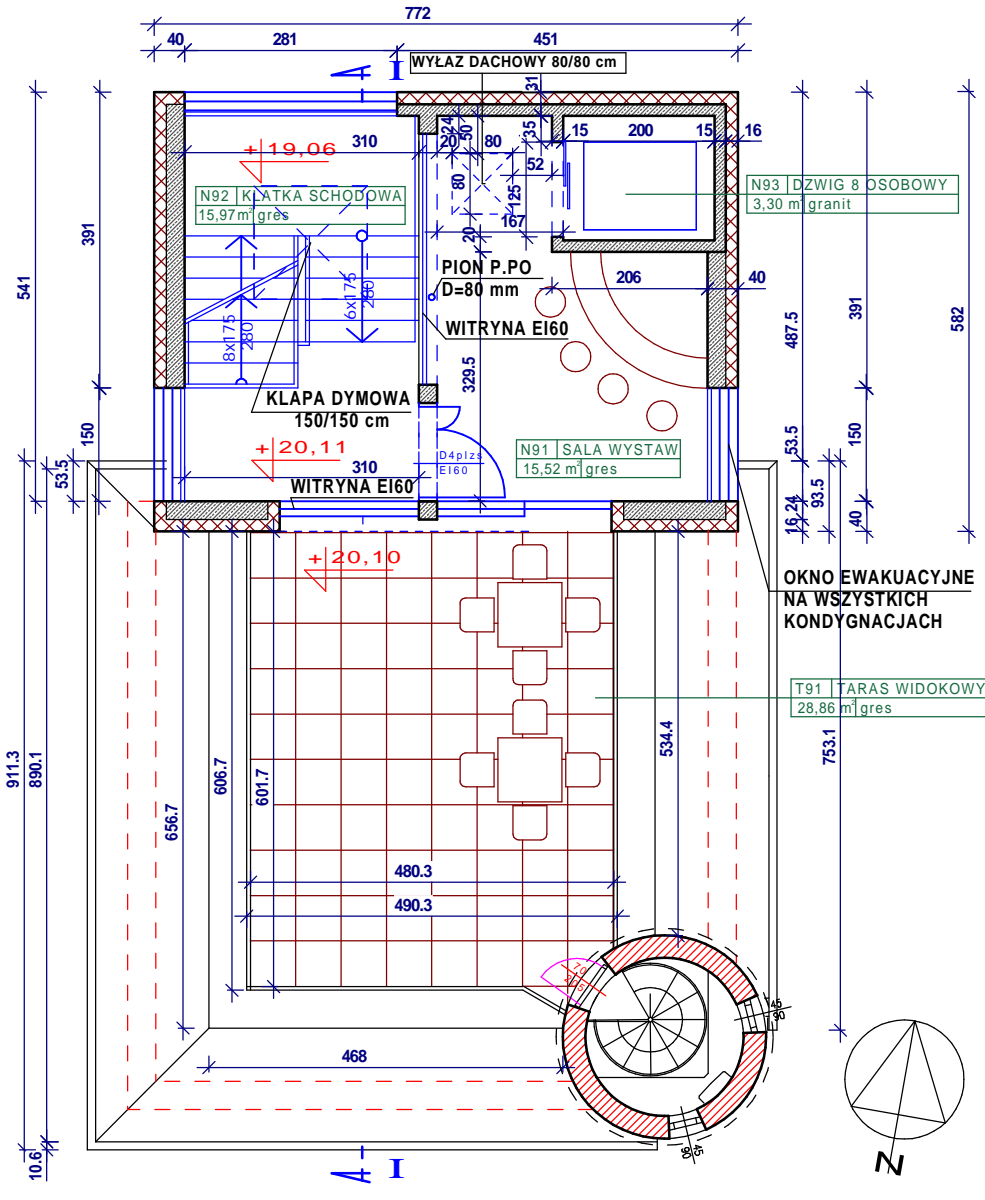

RZUT VI PI TRA: POZIOM +20,11

UWAGA:
WSZYSTKIE DRZWI KLATKI SCHODOWEJ NA WSZYSTKICH
KONDYGNACJACH PRZECIWO AROWE EI60

POWIERZCHNIA U YTKOWA OBIEKTU	
KONDYGNACJA	Pu m ²
POZIOM - 6,84	204,42
POZIOM - 3,69	193,86
POZIOM + 0,16	343,11
POZIOM + 4,01	126,39
POZIOM + 6,81	34,44
POZIOM + 9,61	60,61
POZIOM + 11,01	16,26
POZIOM + 13,81	59,02
POZIOM + 17,66	78,97
POZIOM + 20,11	34,79
RAZEM POW. U YTKOWA Pu=	1.151,87

ARCHITEKTURA & BUDOWNICTWO	
KORPORACJA BUDOWLANA A & B 84-230 Rumia ul.Stoczniovców 2N/21 tel.0501 03 46 02	
opracowanie:	wszelkie prawa zastrze one
adres: L BORK, Park Chrobrego, dz. nr 148/3, 149/1, 149/2, obr b 8	
rysunek: RZUTY IV, V, VI PI TRA: POZIOMY +13,81; +16,61; +20,11	
bran a: Architektura	inwestor: U.M. L bork, Armii Krajowej 14
faza: PROJEKT BUDOWLANY	data: XI.2015 skala 1:100
autor: Dr in .arch.Stefan Niewitecki upr.nr 4281(Gd)89 spec.arch.	nr rys.
sprawdz: Mgr in .arch.Andrzej Machi ski upr.nr 4700(Gd)90 spec.arch.	