


BILANS POWIERZCHNI			
POZIOM + 3,66 m - PROJEKTOWANY			
L.P	NAZWA POMIESZCZENIA	RODZAJ POSADZKI	POWIERZCH. [m²]
N31	SALA WYSTAWOWA	gres	14,79
N32	ZAPLECZE	gres	49,65
N33	ARCHIWUM	gres	24,46
N34	ARCHIWUM	gres	17,26
N35	KLATKA SCHODOWA	gres	16,93
N36	DZWIG 8 OSOBOWY	granit	3,30
RAZEM POW.U YTKOWA =			126,39
T31	TARAS WYSTAW	gres	140,33
RAZEM POW. TARASÓW =			140,33

UWAGA:
WSZYSTKIE DRZWI KLATKI SCHODOWEJ NA WSZYSTKICH
KONDYGNACJACH PRZECIWPO AROWE EI60

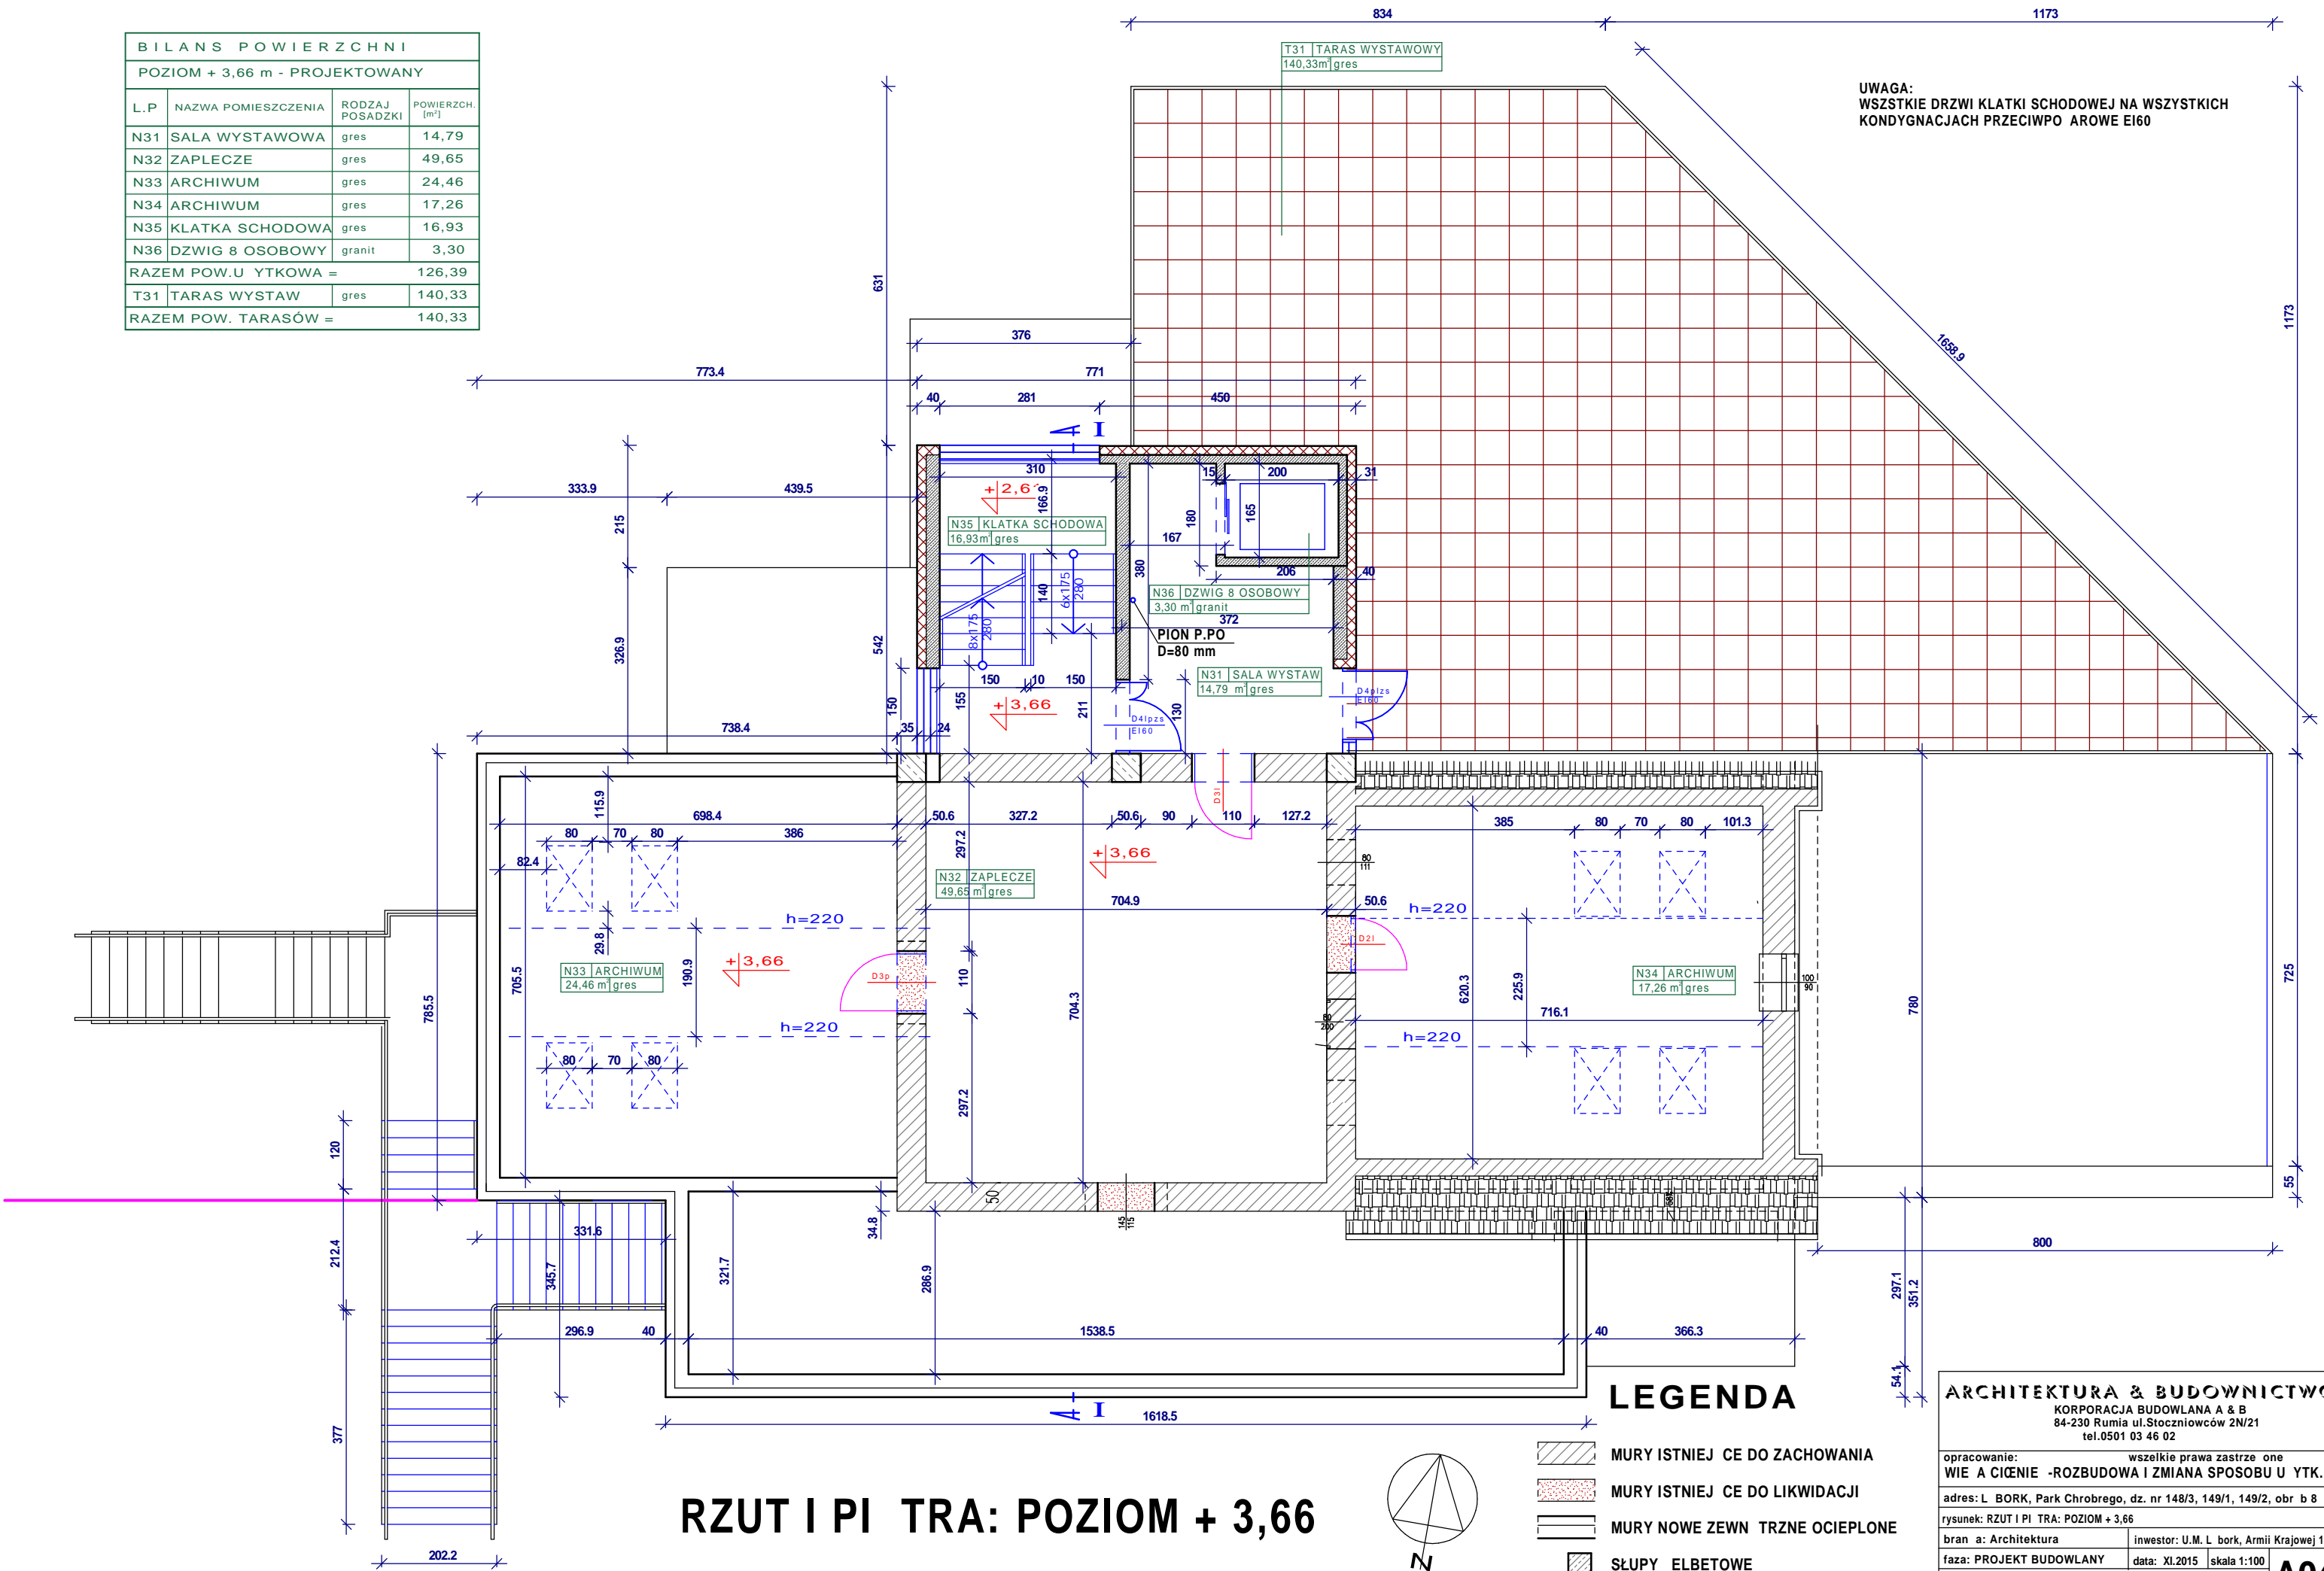

ARCHITEKTURA & BUDOWNICTWO			
KORPORACJA BUDOWLANA A & B			
84-230 Rumia ul.Stoczniewców 2N/21			
tel.0501 03 46 02			
opracowanie:		wszelkie prawa zastrzeżone one	
WIE A CIĘNIE -ROZBUDOWA I ZMIANA SPOSOBU U YTK.			
adres: L BORK, Park Chrobrego, dz. nr 148/3, 149/1, 149/2, obr b 8			
rysunek: RZUT I PI TRA: POZIOM + 3,66			
bran a: Architektura		inwestor: U.M. L bork, Armii Krajowej 14	
faza: PROJEKT BUDOWLANY		data: XI.2015 skala 1:100	
autor:Dr in .arch.Stefan Niewitecki		upr.nr 4281(Gd)99 spec.arch.	
sprawdz:Mgr in .arch.Andrzej Machi ski		upr.nr 4700(Gd)90 spec.arch.	
		nr rys.	